

ΕΦΗΜΕΡΙΣ ΤΗΣ ΚΥΒΕΡΝΗΣΕΩΣ
ΤΗΣ ΕΛΛΗΝΙΚΗΣ ΔΗΜΟΚΡΑΤΙΑΣ

ΑΘΗΝΑ 13 ΣΕΠΤΕΜΒΡΙΟΥ 1990	ΤΕΥΧΟΣ ΤΕΤΑΡΤΟ	ΑΡΙΘΜΟΣ ΦΥΛΛΟΥ 501

ΠΕΡΙΕΧΟΜΕΝΑ

ΑΠΑΛΛΟΤΡΙΩΣΕΙΣ

ΑΠΟΦΑΣΕΙΣ

Ανάκληση της αναγκαστικής απαλλοτρίωσης που κηρύχθηκε με την 1087884/6878/0010/3.8.89 (ΦΕΚ. 578/19.9.89 τ.Δ') κοινή υπουργική απόφαση. 1

ΠΟΛΕΟΔΟΜΙΑ

ΔΙΑΤΑΓΜΑΤΑ

Έγκριση μεταφοράς συντελεστή δόμησης ακινήτου, που έχει χαρακτηρισθεί ως έργο τέχνης και βρίσκεται εντός του εγκεκριμένου ρυμοτομικού σχεδίου Δήμου Θεσσαλονίκης. 2

ΑΠΟΦΑΣΕΙΣ

Τροποποίηση του εγκεκριμένου ρυμοτομικού σχεδίου της πόλεως των Αθηνών, μεταξύ των οδών Νιρβάνα, Πρετεντέρη, Ζερλέντη και Κουρμούλη, (Ο.Τ. 159, περ. 92) με: α. χαρακτηρισμό του χώρου με στοιχεία ΑΒΓΔΕΑ ως χώρου σχολείο και β. αναγνώριση και πεζοδρόμηση τμήματος της οδού Ζερλέντη. 3

Τροποποίηση του εγκεκριμένου ρυμοτομικού σχεδίου της πόλεως των Αθηνών, με χαρακτηρισμό χώρου μεταξύ των οδών Σιτάκης και Σιγανέου, (Ο.Τ. 32, περ. 92, Λαμπρινή) ως κοινωφελούς για την ανέγερση κτιρίου κοινωνικής πρόνοιας. 4

Τροποποίηση του εγκεκριμένου ρυμοτομικού σχεδίου της πόλεως των Αθηνών, στην περιοχή 85, (Πολύγωνο), με χαρακτηρισμό τμήματος του Ο.Τ. 43 μεταξύ των οδών Κυφέλης, Κιμώλου, Σπετσών και Τροίας, ως χώρου σχολείου. 5

Τροποποίηση του εγκεκριμένου ρυμοτομικού σχεδίου της πόλεως των Αθηνών, περιοχή 86, με χαρακτηρισμό της οδού Ίου, μεταξύ των οδών 3ης Σεπτεμβρίου και Αριστοτέλους, ως πεζοδρόμου. 6

ΑΠΑΛΛΟΤΡΙΩΣΕΙΣ

ΑΠΟΦΑΣΕΙΣ

Αριθ. 1053574/4514/0010 (1)

Ανάκληση της αναγκαστικής απαλλοτρίωσης που κηρύχθηκε με την 1087884/6878/0010/3.8.89 (ΦΕΚ. 578/19.9.89 τ.Δ') κοινή υπουργική απόφαση.

ΟΙ ΥΠΟΥΡΓΟΙ
ΟΙΚ/ΚΩΝ, ΕΘΝΙΚΗΣ ΠΑΙΔΕΙΑΣ ΚΑΙ ΘΡ/ΜΑΤΩΝ

Έχοντας υπόψη:

1. Τις διατάξεις της παρ. 1 του άρθρου 12 του Ν.Δ. 797/1971 «περί αναγκαστικών απαλλοτριώσεων».
2. Την 1087884/6878/0010/31.8.89 (ΦΕΚ. 578/19.9.89 τ.Δ') κοινή υπουργική απόφαση, σχετικά με την κήρυξη αναγκαστικής απαλλοτρίωσης, έκτασης για την ανέγερση διδακτηρίου του 1ου Δημοτικού Σχολείου Παιανίας Αττικής.
3. Το από 7.3.90 απόσπασμα πρακτικού από τη συνεδρίαση με αριθ. 1694/90 του Διοικητικού Συμβουλίου του Οργανισμού Σχολικών Κτιρίων, αποφασίζουμε:

Αναχαλούμε την αναγκαστική απαλλοτρίωση που κηρύχθηκε με την 1087884/6878/0010/3.8.89 (ΦΕΚ 578/19.9.89 τ.Δ') κοινή Υπουργικής απόφαση, για την ανέγερση διδακτηρίου του 1ου Δημοτικού Σχολείου Παιανίας Αττικής ως προς ολόκληρη την έκταση των 5.970 $μ^2$ που βρίσκεται στην περιοχή «Καζάνι» του Δήμου Παιανίας και φαίνεται με στοιχεία Α - Β - Γ - Δ - Ε - Α στο με κλίμακα 1:500 από Νοέμβριο 1988 κτηματολογικό διάγραμμα - πίνακα του μηχανικού Γρηγόρη Κώτσηρα, που έχει θεωρήσει ο Προϊστάμενος Διευθύνσεων Γηπέδων του Ο.Σ.Κ. Γεώργιος Μορφόπουλος, γιατί η αποτύπωση της έκτασης στο κτηματολογικό αυτό διάγραμμα είναι λανθασμένη.

Η απόφαση αυτή να δημοσιευθεί στην Εφημερίδα της Κυβερνήσεως.

Αθήνα, 10 Αυγούστου 1990

ΟΙ ΥΠΟΥΡΓΟΙ

ΟΙΚΟΝΟΜΙΚΩΝ	ΕΘΝΙΚΗΣ ΠΑΙΔΕΙΑΣ & ΘΡ/ΜΑΤΩΝ
Ι. ΠΑΛΑΙΟΚΡΑΣΣΑΣ	**Β. ΚΟΝΤΟΓΙΑΝΝΟΠΟΥΛΟΣ**

ΠΟΛΕΟΔΟΜΙΑ

ΔΙΑΤΑΓΜΑΤΑ

Αριθ. Γ 48071 (2)

Έγκριση μεταφοράς συντελεστή δόμησης ακινήτου, που έχει χαρακτηρισθεί ως έργο τέχνης και βρίσκεται εντός του εγκεκριμένου ρυμοτομικού σχεδίου Δήμου Θεσσαλονίκης.

Ο ΠΡΟΕΔΡΟΣ ΤΗΣ ΕΛΛΗΝΙΚΗΣ ΔΗΜΟΚΡΑΤΙΑΣ

Έχοντας υπόψη:

1. Τις διατάξεις του Ν. 880/1979 «Περί καθορισμού ανωτάτου ορίου συντελεστού δομήσεως κ.λ.π.» (Α' 58) και ειδικότερα το άρθρο 2.

2. Τις διατάξεις του Π. Δ/τος 470/1979 «Περί μετασχηματισμού των συντελεστών δομήσεων εις εμβαδά κατά την εφαρμογή του Ν. 880/1979» (Α' 138), όπως τροποποιήθηκε με το από 19.6.1987 Π. Δ/γμα (Δ' 592).

3. Τις διατάξεις του Π. Δ/τος 510/1979 «Περί ρυθμίσεως θεμάτων μεταφοράς συντελεστού δομήσεως κατά το Ν. 880/1979» (Α' 154), όπως τροποποιήθηκε με το υπ' αριθ. 367/1987 Π. Δ/γμα (Α' 163).

4. Τις διατάξεις του Ν. 1032/1980 «περί συστάσεως Υπουργείου Χωροταξίας, Οικισμού και Περιβάλλοντος» (Α' 57) και ειδικότερα τα άρθρα 2, 3 και 7.

5. Τις διατάξεις του Ν. 1558/1985 «Κυβέρνηση και Κυβερνητικά Όργανα» (Α' 137) και ειδικότερα το άρθρο 23 παρ. 1.

6. Την 24342/20.11.1989 πράξη συναίνεσης ενώπιον του Συμβολαιογράφου Θεσσαλονίκης Αριστοτέλη Τυπάλδη, της Ευπραξίας Μεγδανοπούλου αποκλειστικής κυρίας του παρακάτω περιγραφομένου ακινήτου.

7. Την από 26.3.1989 (αρ. πρωτ. 18973) αίτηση της Ευπραξίας Μεγδανοπούλου.

8. Την συν. 33/πράξη 484/1989 γνωμοδότηση του Κεντρικού Συμβουλίου Χωροταξίας, Οικισμού και Περιβάλλοντος.

9. Την 18038/12.2.1990 απόφαση του Υπουργού Περιβάλλοντος Χωροταξίας και Δημοσίων Έργων για προέγκριση της σχετικής τεχνικής μελέτης.

10. Την κατόπιν αυτοψίας της υπαλλήλου Πασχαλίτσας Βάρναλη επιβεβαίωση των εμπλεκομένων στον υπολογισμό του μεταφερομένου συντελεστή δόμησης στοιχείων του ακινήτου που βρίσκεται στην οδό Γεωργίου Παπανδρέου (Συγκρότημα «Ουζιέλ») εντός του ρυμοτομικού σχεδίου δήμου Θεσσαλονίκης (Ν. Θεσσαλονίκης) με πρόταση του Υπουργού Περιβάλλοντος, Χωροταξίας και Δημοσίων Έργων, αποφασίζουμε:

Άρθρο 1

1. Εγκρίνεται η μεταφορά του συντελεστή δόμησης του ακινήτου (βαρυνομένου) το οποίο έχει χαρακτηριστεί ως έργο τέχνης με την Γ/121/2382/23.1.1985 απόφαση της Υπουργού Πολιτισμού και Επιστημών (Β' 81/1985) και το οποίο βρίσκεται εντός του ρυμοτομικού σχεδίου δήμου Θεσσαλονίκης επί της οδού Γ. Παπανδρέου αρ. 65 του οποίου αποκλειστική κυρία τυγχάνει η παραπάνω αιτούσα τη μεταφορά του συντελεστή δόμησης Ευπραξία Μεγδανοπούλου, όπως το βαρυνόμενο ακίνητο φαίνεται με στοιχεία Ζ, Ι, Κ, Η, Ζ στο σχετικό πρωτότυπο διάγραμμα σε κλίμακα 1:200 που θεωρήθηκε από τον Προϊστάμενο της Δ/νσης Τοπογραφικών Εφαρμογών με την 48071/1990 πράξη του και που συνοπτικό του αντίτυπο δημοσιεύεται με το παρόν διάταγμα.

2. Τα ειδικότερα στοιχεία του βαρυνομένου ακινήτου και της μεταφοράς του συντελεστή δόμησης είναι τα εξής:

α. Εμβαδόν ακινήτου: 174,14 μ^2.

β. Ποσοστό κάλυψης: 70%.

γ. Συντελεστής δόμησης βάσει του οποίου πραγματοποιείται η μεταφορά: 1,6.

δ. Δομήσιμες επιφάνειες που αντιστοιχούν σ' αυτό είναι: 174,14 × 1,6 = 278,62 μ^2.

ε. Δομημένη επιφάνεια: 84,01μ^2.

Μεταφερόμενη δομήσιμη επιφάνεια: 194,61μ^2 (278,62 - 84,01) από ορόφους.

Άρθρο 2

1. Εγκρίνεται η χορήγηση τίτλου μεταφοράς συντελεστή δόμησης στο όνομα Ευπραξίας Μεγδανοπούλου για εμβαδόν 194,61μ^2 από ορόφους.

Άρθρο 3.


Η ισχύς του παρόντος διατάγματος αρχίζει από τη δημοσίευσή του στην Εφημερίδα της Κυβερνήσεως.

Στον Υπουργό Περιβάλλοντος, Χωροταξίας και Δημοσίων Έργων αναθέτουμε τη δημοσίευση και εκτέλεση του παρόντος διατάγματος.


Αθήνα, 3 Ιουλίου 1990

Ο ΠΡΟΕΔΡΟΣ ΤΗΣ ΔΗΜΟΚΡΑΤΙΑΣ
ΚΩΝΣΤΑΝΤΙΝΟΣ Γ. ΚΑΡΑΜΑΝΛΗΣ

Ο ΥΠΟΥΡΓΟΣ
ΠΕΡ/ΝΤΟΣ ΧΩΡΟΤΑΞΙΑΣ ΚΑΙ ΔΗΜΟΣΙΩΝ ΕΡΓΩΝ
ΣΤΕΦΑΝΟΣ ΜΑΝΟΣ

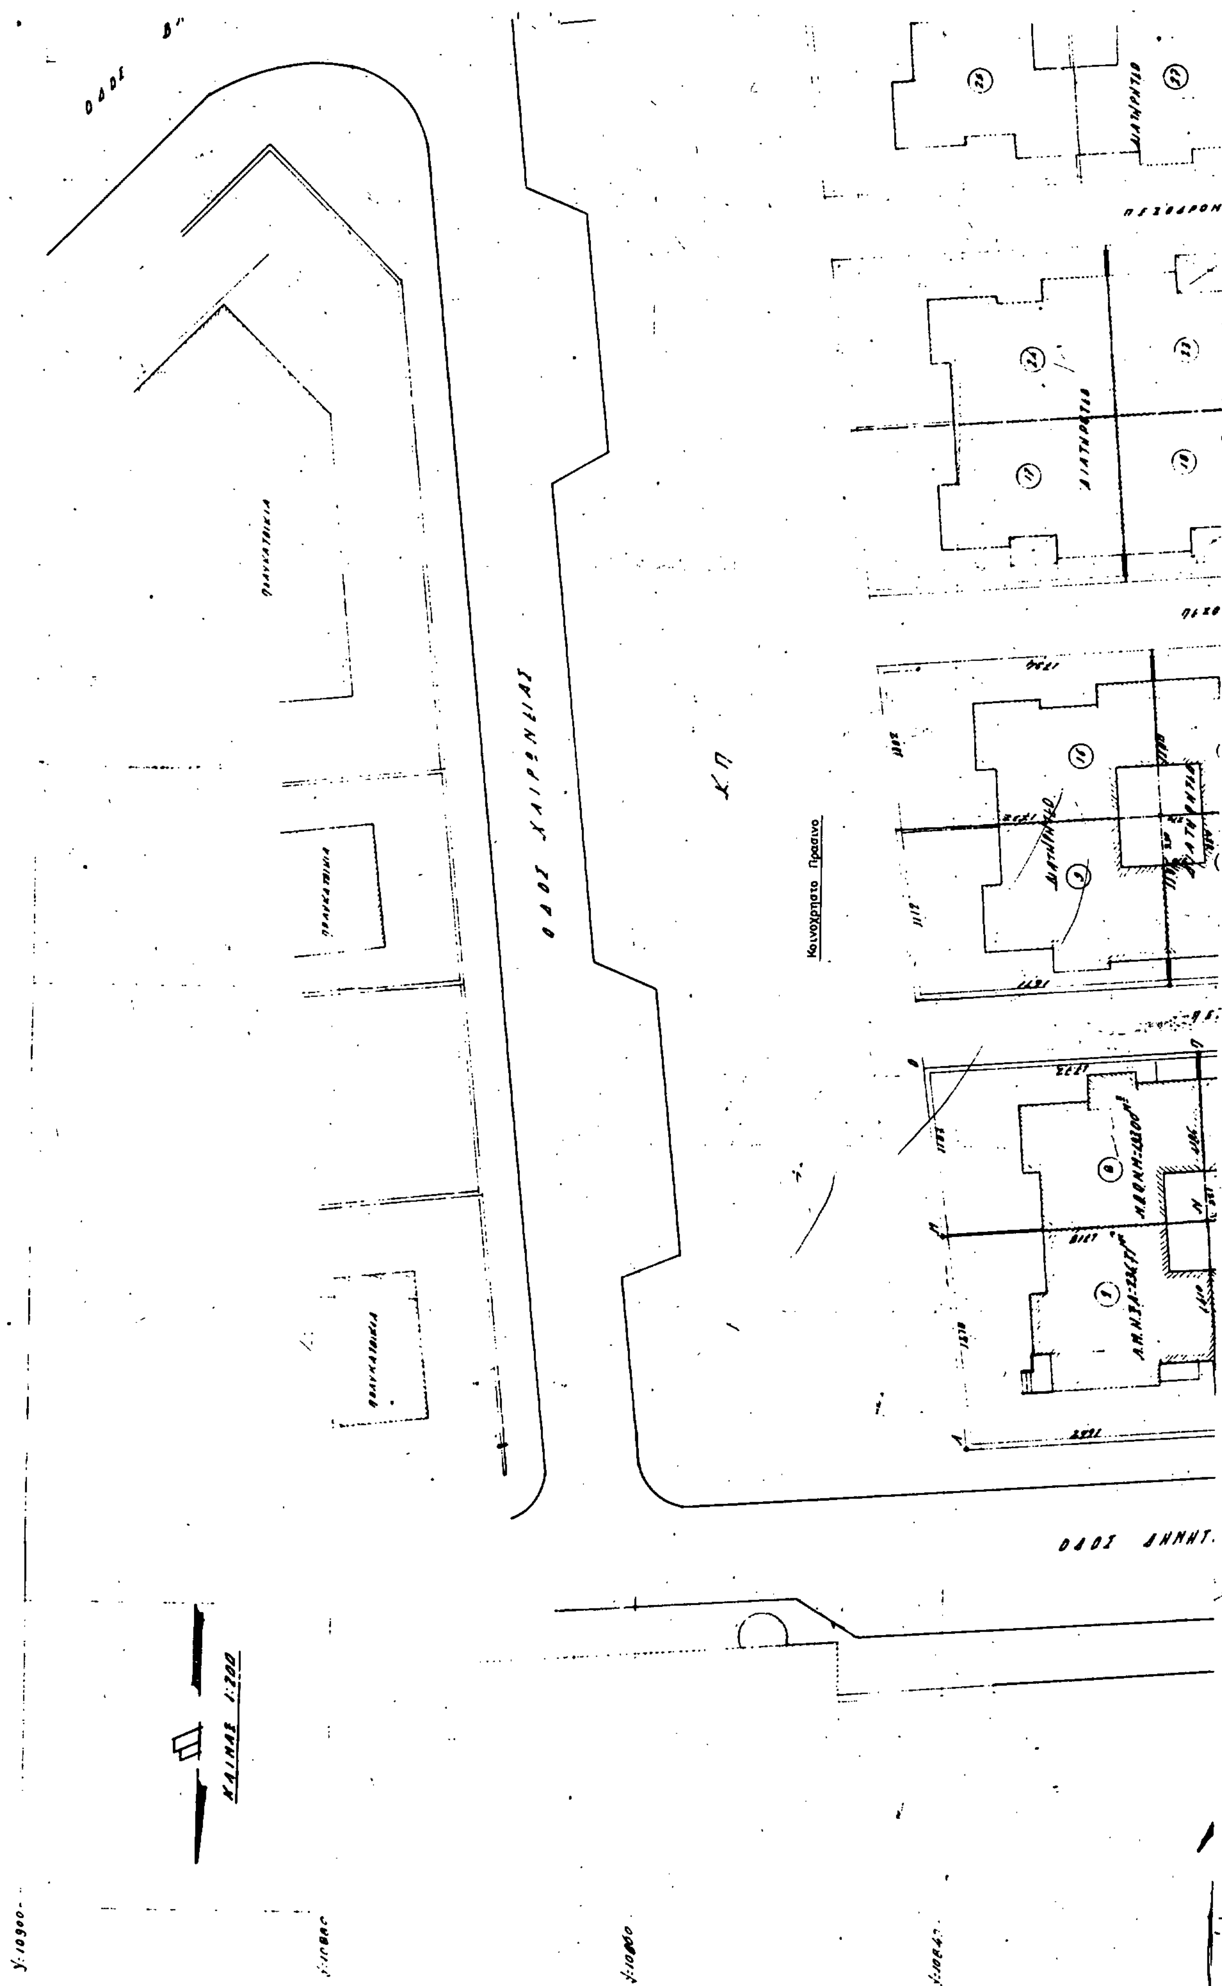
ΟΔΟΣ ΧΑΙΡΩΝΕΙΑΣ
ΚΠ
Κοινόχρηστο Πρασινο
ΟΔΟΣ ΔΗΜΗΤ.
ΚΛΙΜΑΞ 1:200
ΠΕΖΟΔΡΟΜ
ΠΟΛΥΚΑΤΟΙΚΙΑ
ΔΙΑΤΗΡΗΤΕΟ

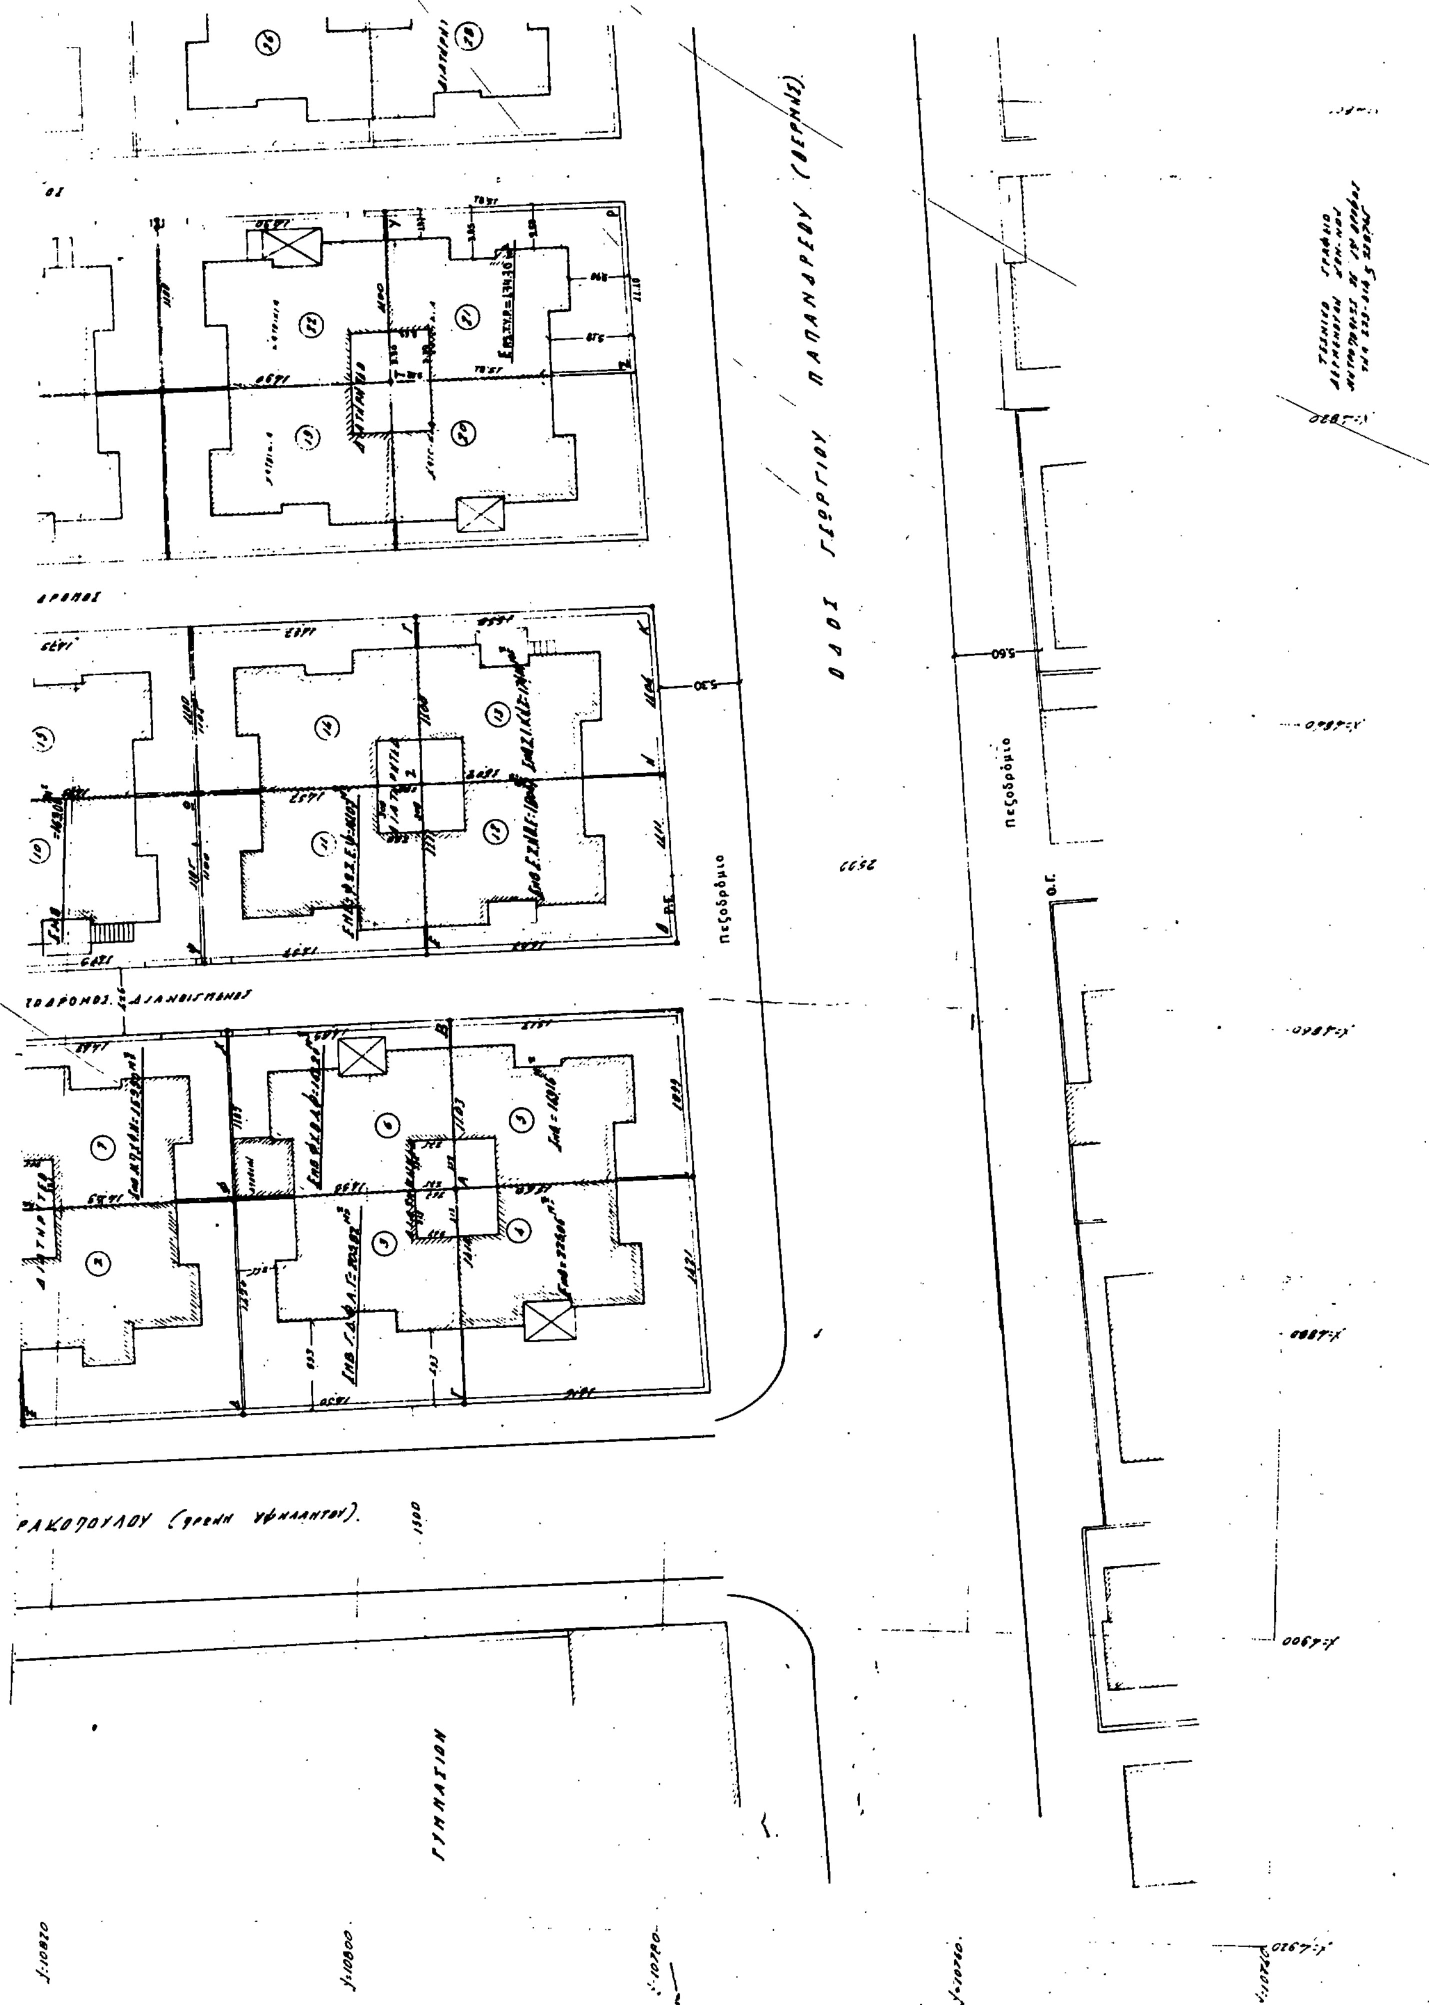


πεζοδρόμιο
πεζοδρόμιο
Ο.Γ.
5.60
5.30
ΓΥΜΝΑΣΙΟΝ

Γ. ΑΡΤΙΟ ΚΑΙ ΟΙΚΟΔΟΜΗΣΙΜΟ

... παρεκκλιση αρτιο

Μη αρτιο και οικοδ. κατ ... συμβολαι

... άρθρ. 25 του Ν.1337/83

... κατα παρεκκλιση ... οικοπεδων

Δ. ΛΕΠΤΟΜΕΡΗΣ ΚΑΘΟΡΙΣΜΟΣ ΡΥΜΟΤΟΜΙΑΣ

... εξασφαλισεων

Ε. ΤΟ ΟΙΚΟΠΕΔΟ ΕΚΤΟΣ ΑΝΑΣΤΟΛΗΣ

ΣΤ. ΕΜΒΑΔΟΝ ΟΙΚΟΠΕΔΟΥ ΖΙ.ΚΗ.Ζ=17444 M^2

Ζ. ΠΡΟΣΔΙΟΡΙΣΜΟΣ ΑΦΕΤΗΡΙΑΣ ΥΨΟΥΣ ΓΟΚ 85

Η. ΠΑΡΑΤΗΡΗΣΗ

Απο το οικοπεδο δεν διερχεται ρευμα υψηλης τασης

Θ. ΔΗΛΩΣΗ ΥΛΟΠΟΙΗΣΗΣ ΟΡΙΩΝ

Ο κατωθι υπογραφομενος ιδιοκτητης του υπο στοιχεια κτηματος δηλω οτι τα ορια του ειναι ορθα οπως εχουν υλοποιηθει

Ο δηλων

Εργοδοτης: Α. ΠΑΠΑΓΙΑΝΝΗ

Εργο: ΜΕΤΑΦΟΡΑ ΣΥΝ. ΔΟΜΗΣΗΣ

Θεση: ΟΔΟΣ ΓΕΩΡ. ΠΑΠΑΝΔΡΕΟΥ
ΔΗΜΟΣ ΘΕΣ-ΝΙΚΗΣ

Μελετητες

Θεμα σχεδιου.

ΤΟΠΟΓΡΑΦΙΚΟ ΔΙΑΓΡΑΜΜΑ

Αριθμος Σχεδιου: Α1

Κλιμακες 1:200

Χρονος μελετης ΦΕΒΡΟΥΑΡΙΟΣ 1989

ΕΠΕΘΕΩΡΗΘΗ	Ο ΣΥΝΤΑΞΑΣ

Γ. 48071/90
Θεωρείται μεταφοράς συντελεστή δόμησης αυτήνου που έχει χαρακτηρισθεί ως έργο τέχνης και βρίσκεται εντός του εγκεκριμένου ρυμοτομικού σχεδίου Δήμου Θεσσαλονίκης.
11 Ιουνίου 1990
Ο ΔΙΝΤΗΣ
Ν. Κοκκοτάκης

ΑΠΟΦΑΣΕΙΣ

Αριθ. 1029 (3)

Τροποποίηση του εγκεχριμένου ρυμοτομικού σχεδίου της πόλεως των Αθηνών, μεταξύ των οδών Νιρβάνα, Πρετεντέρη, Ζερλέντη και Κουρμούλη, (Ο.Τ. 159, περ. 92) με: α. χαραχτηρισμό του χώρου με στοιχεία ΑΒΓΔΕΑ ως χώρου σχολείο και β. αναγνώριση και πεζοδρόμηση τμήματος της οδού Ζερλέντη.

ΤΟ ΔΗΜΟΤΙΚΟ ΣΥΜΒΟΥΛΙΟ ΑΘΗΝΑΙΩΝ
(Συνεδρίαση 17η της 30ης Ιουλίου 1990)

Αφού έλαβε υπόψη:

1. Το με αριθμό πρωτοκόλλου 5803/1158/90 Δημαρχιακό έγγραφο που συνοδεύει το σχετικό φάκελο.

2. Τις διατάξεις του Π. Δ/τος 323/1989 (ΦΕΚ 146 Α) «Κωδικοποίηση του Δημοτικού και Κοινοτικού Κώδικα».

3. Τις διατάξεις του από 17.7.1923 Ν. Δ/τος (ΦΕΚ 228 Α) «περί σχεδίων πόλεων» όπως μεταγενέστερα τροποποιήθηκαν και συμπληρώθηκαν.

4. Τις διατάξεις του Π. Δ/τος από 29.12.86 (ΦΕΚ 16 Δ/21.1.87) «περί τροποποιήσεως του εγκεχριμένου ρυμοτομικού σχεδίου με απόφαση του Δημοτικού Συμβουλίου του Δήμου Αθηναίων».

5. Τη με αρ. 3/90 απόφαση του 5ου Δ/σματος.

6. Την από 14.2.90 έκθεση της Δ/νσης Σχ. Πόλεως.

7. Την από 5.3. πρόταση τροποποίησης καθώς και το σχέδιο που τη συνοδεύει.

8. Τις ενστάσεις που υποβλήθηκαν.

9. Τη με αρ. πρωτ. 41559/90 εκδίκαση ενστάσεων.

10. Την από 14.5.90 εισήγηση προς το Σ.Χ.Ο.Π., της Νομαρχίας Αθηνών.

11. Την από 15.6.90 γνωμοδότηση του Σ.Χ.Ο.Π., (πράξη 17η, συνεδρίαση 19η).

12. Την από 6.7.90 βεβαίωση του Αντιδημάρχου περί τήρησης της νόμιμης διαδικασίας. αποφασίζει:

Την τροποποίηση του εγκεχριμένου ρυμοτομικού σχεδίου της πόλεως των Αθηνών, μεταξύ των οδών Νιρβάνα, Πρετεντέρη, Ζερλέντη και Κουρμούλη, (Ο.Τ. 159, περ. 92), με: α. χαραχτηρισμό του χώρου με στοιχεία ΑΒΓΔΕΑ ως χώρου σχολείου και β. αναγνώριση και πεζοδρόμηση τμήματος της οδού Ζερλέντη.

Η τροποποίηση αποτυπώνεται στο διάγραμμα σε κλ. 1:500 που φέρει τις υπογραφές του Αντιδημάρχου και του Προέδρου του Σώματος, και το οποίο θα είναι αναρτημένο στο Δημαρχείο, στη Διεύθυνση Σχεδίου Πόλεως, Χαλκοκονδύλη 33, για είκοσι (20) ημέρες μετά την δημοσίευση, προς ενημέρωση των ενδιαφερομένων.

Η ισχύς της απόφασης αυτής αρχίζει από τη δημοσίευσή της στην Εφημερίδα της Κυβερνήσεως.

Η απόφαση αυτή να δημοσιευθεί στην Εφημερίδα της Κυβερνήσεως.

Αθήνα, 29 Αυγούστου 1989

Η Πρόεδρος
ΕΛΛΗ ΕΥΑΓΓΕΛΙΔΟΥ

Αριθ. 1037 (4)

Τροποποίηση του εγκεχριμένου ρυμοτομικού σχεδίου της πόλεως των Αθηνών, με χαρακτηρισμό χώρου μεταξύ των οδών Σιτάκης και Σιγανέου, (Ο.Τ. 32, περ. 92, Λαμπρινή) ως κοινωφελούς για την ανέγερση κτιρίου κοινωνικής πρόνοιας.

ΤΟ ΔΗΜΟΤΙΚΟ ΣΥΜΒΟΥΛΙΟ ΑΘΗΝΑΙΩΝ
(Συνεδρίαση 17η της 30ης Ιουλίου 1990)

Αφού έλαβε υπόψη:

1. Το με αριθμό πρωτοκόλλου 62418/1272/90 Δημαρχιακό έγγραφο που συνοδεύει το σχετικό φάκελο.

2. Τις διατάξεις του Π. Δ/τος 323/1989 (ΦΕΚ 146 Α) «Κωδικοποίηση του Δημοτικού και Κοινοτικού Κώδικα».

3. Τις διατάξεις του από 17.7.1923 Ν. Δ/τος (ΦΕΚ 228 Α) «περί σχεδίων πόλεων» όπως μεταγενέστερα τροποποιήθηκαν και συμπληρώθηκαν.

4. Τις διατάξεις του Π. Δ/τος από 29.12.86 (ΦΕΚ 16 Δ/21.1.87) «περί τροποποιήσεως του εγκεχριμένου ρυμοτομικού σχεδίου με απόφαση του Δημοτικού Συμβουλίου του Δήμου Αθηναίων».

5. Τη με αρ. 72/89 απόφαση του 5ου Δ/σματος.

6. Την από 7.11.89 έκθεση της Δ/νσης Σχ. Πόλεως.

7. Την από 19.2.90 πρόταση τροποποίησης καθώς και το σχέδιο που τη συνοδεύει.

8. Την από 24.4.90 εισήγηση προς το Σ.Χ.Ο.Π., της Νομαρχίας Αθηνών.

9. Την από 1.6.90 γνωμοδότηση του Σ.Χ.Ο.Π., (πράξη 12η, συνεδρίαση 17η).

10. Την από 9.5.90 βεβαίωση του Ανδιδημάρχου περί τήρησης την νόμιμης διαδικασίας, αποφασίζει:

Την τροποποίηση του εγκεχριμένου ρυμοτομικού σχεδίου της πόλεως των Αθηνών, με χαρακτηρισμό χώρου μεταξύ των οδών Σιτάκης και Σιγανέου, (Ο.Τ. 32, περ. 92, Λαμπρινή) ως κοινωφελούς για την ανέγερση κτιρίου κοινωνικής πρόνοιας.

Η τροποποίηση αποτυπώνεται στο διάγραμμα σε κλ. 1:500 που φέρει τις υπογραφές του Αντιδημάρχου και του Προέδρου του Σώματος, και το οποίο θα είναι αναρτημένο στο Δημαρχείο, στη Διεύθυνση Σχεδίου Πόλεως, Χαλκοκονδύλη 33, για είκοσι (20) ημέρες μετά την δημοσίευση, προς ενημέρωση των ενδιαφερομένων.

Η ισχύς της απόφασης αυτής αρχίζει από τη δημοσίευσή της στην Εφημερίδα της Κυβερνήσεως.

Η απόφαση αυτή να δημοσιευθεί στην Εφημερίδα της Κυβερνήσεως.

Αθήνα, 29 Αυγούστου 1989

Η Πρόεδρος
ΕΛΛΗ ΕΥΑΓΓΕΛΙΔΟΥ

Αριθ. 1033 (5)

Τροποποίηση του εγκεχριμένου ρυμοτομικού σχεδίου της πόλεως των Αθηνών, στην περιοχή 85, (Πολύγωνο), με χαρακτηρισμό τμήματος του Ο.Τ. 43 μεταξύ των οδών Κυψέλης, Κιμώλου, Σπετσών και Τροίας, ως χώρου σχολείου.

ΤΟ ΔΗΜΟΤΙΚΟ ΣΥΜΒΟΥΛΙΟ ΑΘΗΝΑΙΩΝ
(Συνεδρίαση 17η της 30ης Ιουλίου 1990)

Αφού έλαβε υπόψη:

1. Το με αριθμό πρωτοκόλλου 58034/1155/90 Δημαρχιακό έγγραφο που συνοδεύει το σχετικό φάκελο.

2. Τις διατάξεις του Π. Δ/τος 323/1989 (ΦΕΚ 146 Α) «Κωδικοποίηση του Δημοτικού και Κοινοτικού Κώδικα».

3. Τις διατάξεις του από 17.7.1923 Ν. Δ/τος (ΦΕΚ 228 Α) «περί σχεδίων πόλεων» όπως μεταγενέστερα τροποποιήθηκαν και συμπληρώθηκαν.

4. Τις διατάξεις του Π. Δ/τος από 29.12.86 (ΦΕΚ 16 Δ/21.1.87) «περί τροποποιήσεως του εγκεχριμένου ρυμοτομικού σχεδίου με απόφαση του Δημοτικού Συμβουλίου του Δήμου Αθηναίων».

5. Την από 12.2.90 έκθεση της Δ/νσης Σχ. Πόλεως.

6. Την από 5.3.90 πρόταση τροποποίησης καθώς και το σχέδιο που τη συνοδεύει.

7. Την από 24.4.90 εισήγηση προς το Σ.Χ.Ο.Π., της Νομαρχίας Αθηνών.

8. Την από 11.5.90 γνωμοδότηση του Σ.Χ.Ο.Π., (πράξη 12η, συνεδρίαση 14η).

9. Την από 24.4.90 βεβαίωση του Αντιδημάρχου περί τήρησης της νόμιμης διαδικασίας, αποφασίζει:

Την τροποποίηση του εγκεχριμένου ρυμοτομικού σχεδίου της πόλεως των Αθηνών, στην περιοχή 85, (Πολύγωνο), με χαρακτηρισμό τμήματος του Ο.Τ. 43 μεταξύ των οδών Κυψέλης, Κιμώλου, Σπετσών και Τροίας, ως χώρου σχολείου.

Η τροποποίηση αποτυπώνεται στο διάγραμμα σε κλ. 1:500 που φέρει τις υπογραφές του Αντιδημάρχου και του Προέδρου του Σώματος, και το οποίο θα είναι αναρτημένο στο Δημαρχείο, στη Διεύθυνση Σχεδίου Πόλεως, Χαλκοκονδύλη 33, για είκοσι (20) ημέρες μετά την δημοσίευση, προς ενημέρωση των ενδιαφερομένων.

Η ισχύς της απόφασης αυτής αρχίζει από τη δημοσίευσή της στην Εφημερίδα της Κυβερνήσεως.

Η απόφαση αυτή να δημοσιευθεί στην Εφημερίδα της Κυβερνήσεως.

Αθήνα, 29 Αυγούστου 1989

Η Πρόεδρος

ΕΛΛΗ ΕΥΑΓΓΕΛΙΔΟΥ

Αριθ. 1031 (6)

Τροποποίηση του εγκεκριμένου ρυμοτομικού σχεδίου της πόλεως των Αθηνών, περιοχή 86, με χαρακτηρισμό της οδού Ίου, μεταξύ των οδών 3ης Σεπτεμβρίου και Αριστοτέλους, ως πεζοδρόμου.

ΤΟ ΔΗΜΟΤΙΚΟ ΣΥΜΒΟΥΛΙΟ ΑΘΗΝΑΙΩΝ
(Συνεδρίαση 17η της 30ης Ιουλίου 1990)

Αφού έλαβε υπόψη:

1. Το με αριθμό πρωτοκόλλου 58034/1156/90 Δημαρχιακό έγγραφο που συνοδεύει το σχετικό φάκελο.

2. Τις διατάξεις του Π. Δ/τος 76/1985 (ΦΕΚ 27 Α) «Κωδικοποίηση του Δημοτικού και Κοινοτικού Κώδικα».

3. Τις διατάξεις του από 17.7.1923 Ν. Δ/τος (ΦΕΚ 228 Α) «περί σχεδίων πόλεων» όπως μεταγενέστερα τροποποιήθηκαν και συμπληρώθηκαν.

4. Τις διατάξεις του Π. Δ/τος από 29.12.86 (ΦΕΚ 16 Δ/21.1.87) «περί τροποποιήσεως του εγκεκριμένου ρυμοτομικού σχεδίου με απόφαση του Δημοτικού Συμβουλίου του Δήμου Αθηναίων».

5. Τη με αρ. 17/89 απόφαση του 6ου Δ/σματος.

6. Τη με αρ. 27.12.89 έκθεση της Δ/νσης Σχ. Πόλεως.

7. Την από 5.2.90 πρόταση τροποποίησης καθώς και το σχέδιο που τη συνοδεύει.

8. Την από 29.3.90 εκδίδεται ενστάσεων.

9. Την από 20.3.90 εισήγηση προς το Σ.Χ.Ο.Π., της Νομαρχίας Αθηνών.

10. Την από 27.4.90 γνωμοδότηση του Σ.Χ.Ο.Π., (πράξη 25η, συνεδρίαση 12η).

11. Την από 2.4.90 βεβαίωση του Αντιδημάρχου περί τήρησης της νόμιμης διαδικασίας, αποφασίζει:

Την τροποποίηση του εγκεκριμένου ρυμοτομικού σχεδίου της πόλεως των Αθηνών, στην περιοχή 86, με χαρακτηρισμό της οδού Ίου, μεταξύ των οδών 3ης Σεπτεμβρίου και Αριστοτέλους, ως πεζοδρόμου.

Η τροποποίηση αποτυπώνεται στο διάγραμμα σε κλ. 1:500 που φέρει τις υπογραφές του Δημάρχου και του Προέδρου του Σώματος, και το οποίο θα είναι αναρτημένο στο Δημαρχείο, στη Διεύθυνση Σχεδίου Πόλεως, Χαλκοκονδύλη 33, για είκοσο (20) ημέρες μετά την δημοσίευση, προς ενημέρωση των ενδιαφερομένων.

Η ισχύς της απόφασης αυτής αρχίζει από τη δημοσίευσή της στην Εφημερίδα της Κυβερνήσεως.

Η απόφαση αυτή να δημοσιευθεί στην Εφημερίδα της Κυβερνήσεως.

Αθήνα, 29 Αυγούστου 1989

Η Πρόεδρος
ΕΛΛΗ ΕΥΑΓΓΕΛΙΔΟΥ

ΑΠΟ ΤΟ ΕΘΝΙΚΟ ΤΥΠΟΓΡΑΦΕΙΟ